

DNC (acte à publier)


- Section AE N°238 0a14ca (DMPC N° 996T)
- Section AE N°239 0a03ca (DMPC N°997N)
- Section AE N°240 0a05ca (DMPC N°998J)
- Section AE N°241 0a20ca (DMPC N°999E)
- Section AE N°242 0a12ca (DMPC N°1000M)
- Section AE N°243 0a03ca (DMPC N°1000M)
- Section AE N°244 0a18ca (DMPC N°1000M)
- Section AE N°245 0a31ca (DMPC N°1001H)
- Section AE N°246 0a83ca (DMPC N°1002D)
- Section AE N°247 0a25ca (DMPC N°1003Z)
- Section AE N°248 0a77ca (DMPC N°1003Z)
- Section AE N°249 0a30ca (DMPC N°1004V)
- Section AE N°250 0a26ca (DMPC N°1005R)

Cession par SMBVT (acte à publier)

- Cession à DNC
- Section AE N°230 9a25ca
- Cession à DNC
- Section AE N°236 3a79ca

Cession par SMBVT (acte à publier)

- Cession à la parcelle AE N°131
- Section AE N°234 0a77ca
- Cession à la parcelle AE N°128
- Section AE N°235 4a77ca
- Cession à la parcelle AE N°141 (à valider)
- Section AE N°231 0a11ca
- Cession à la parcelle AE N°140 (à valider)
- Section AE N°232 0a04ca
- Cession à la parcelle AE N°139 (à valider)
- Section AE N°233 0a11ca

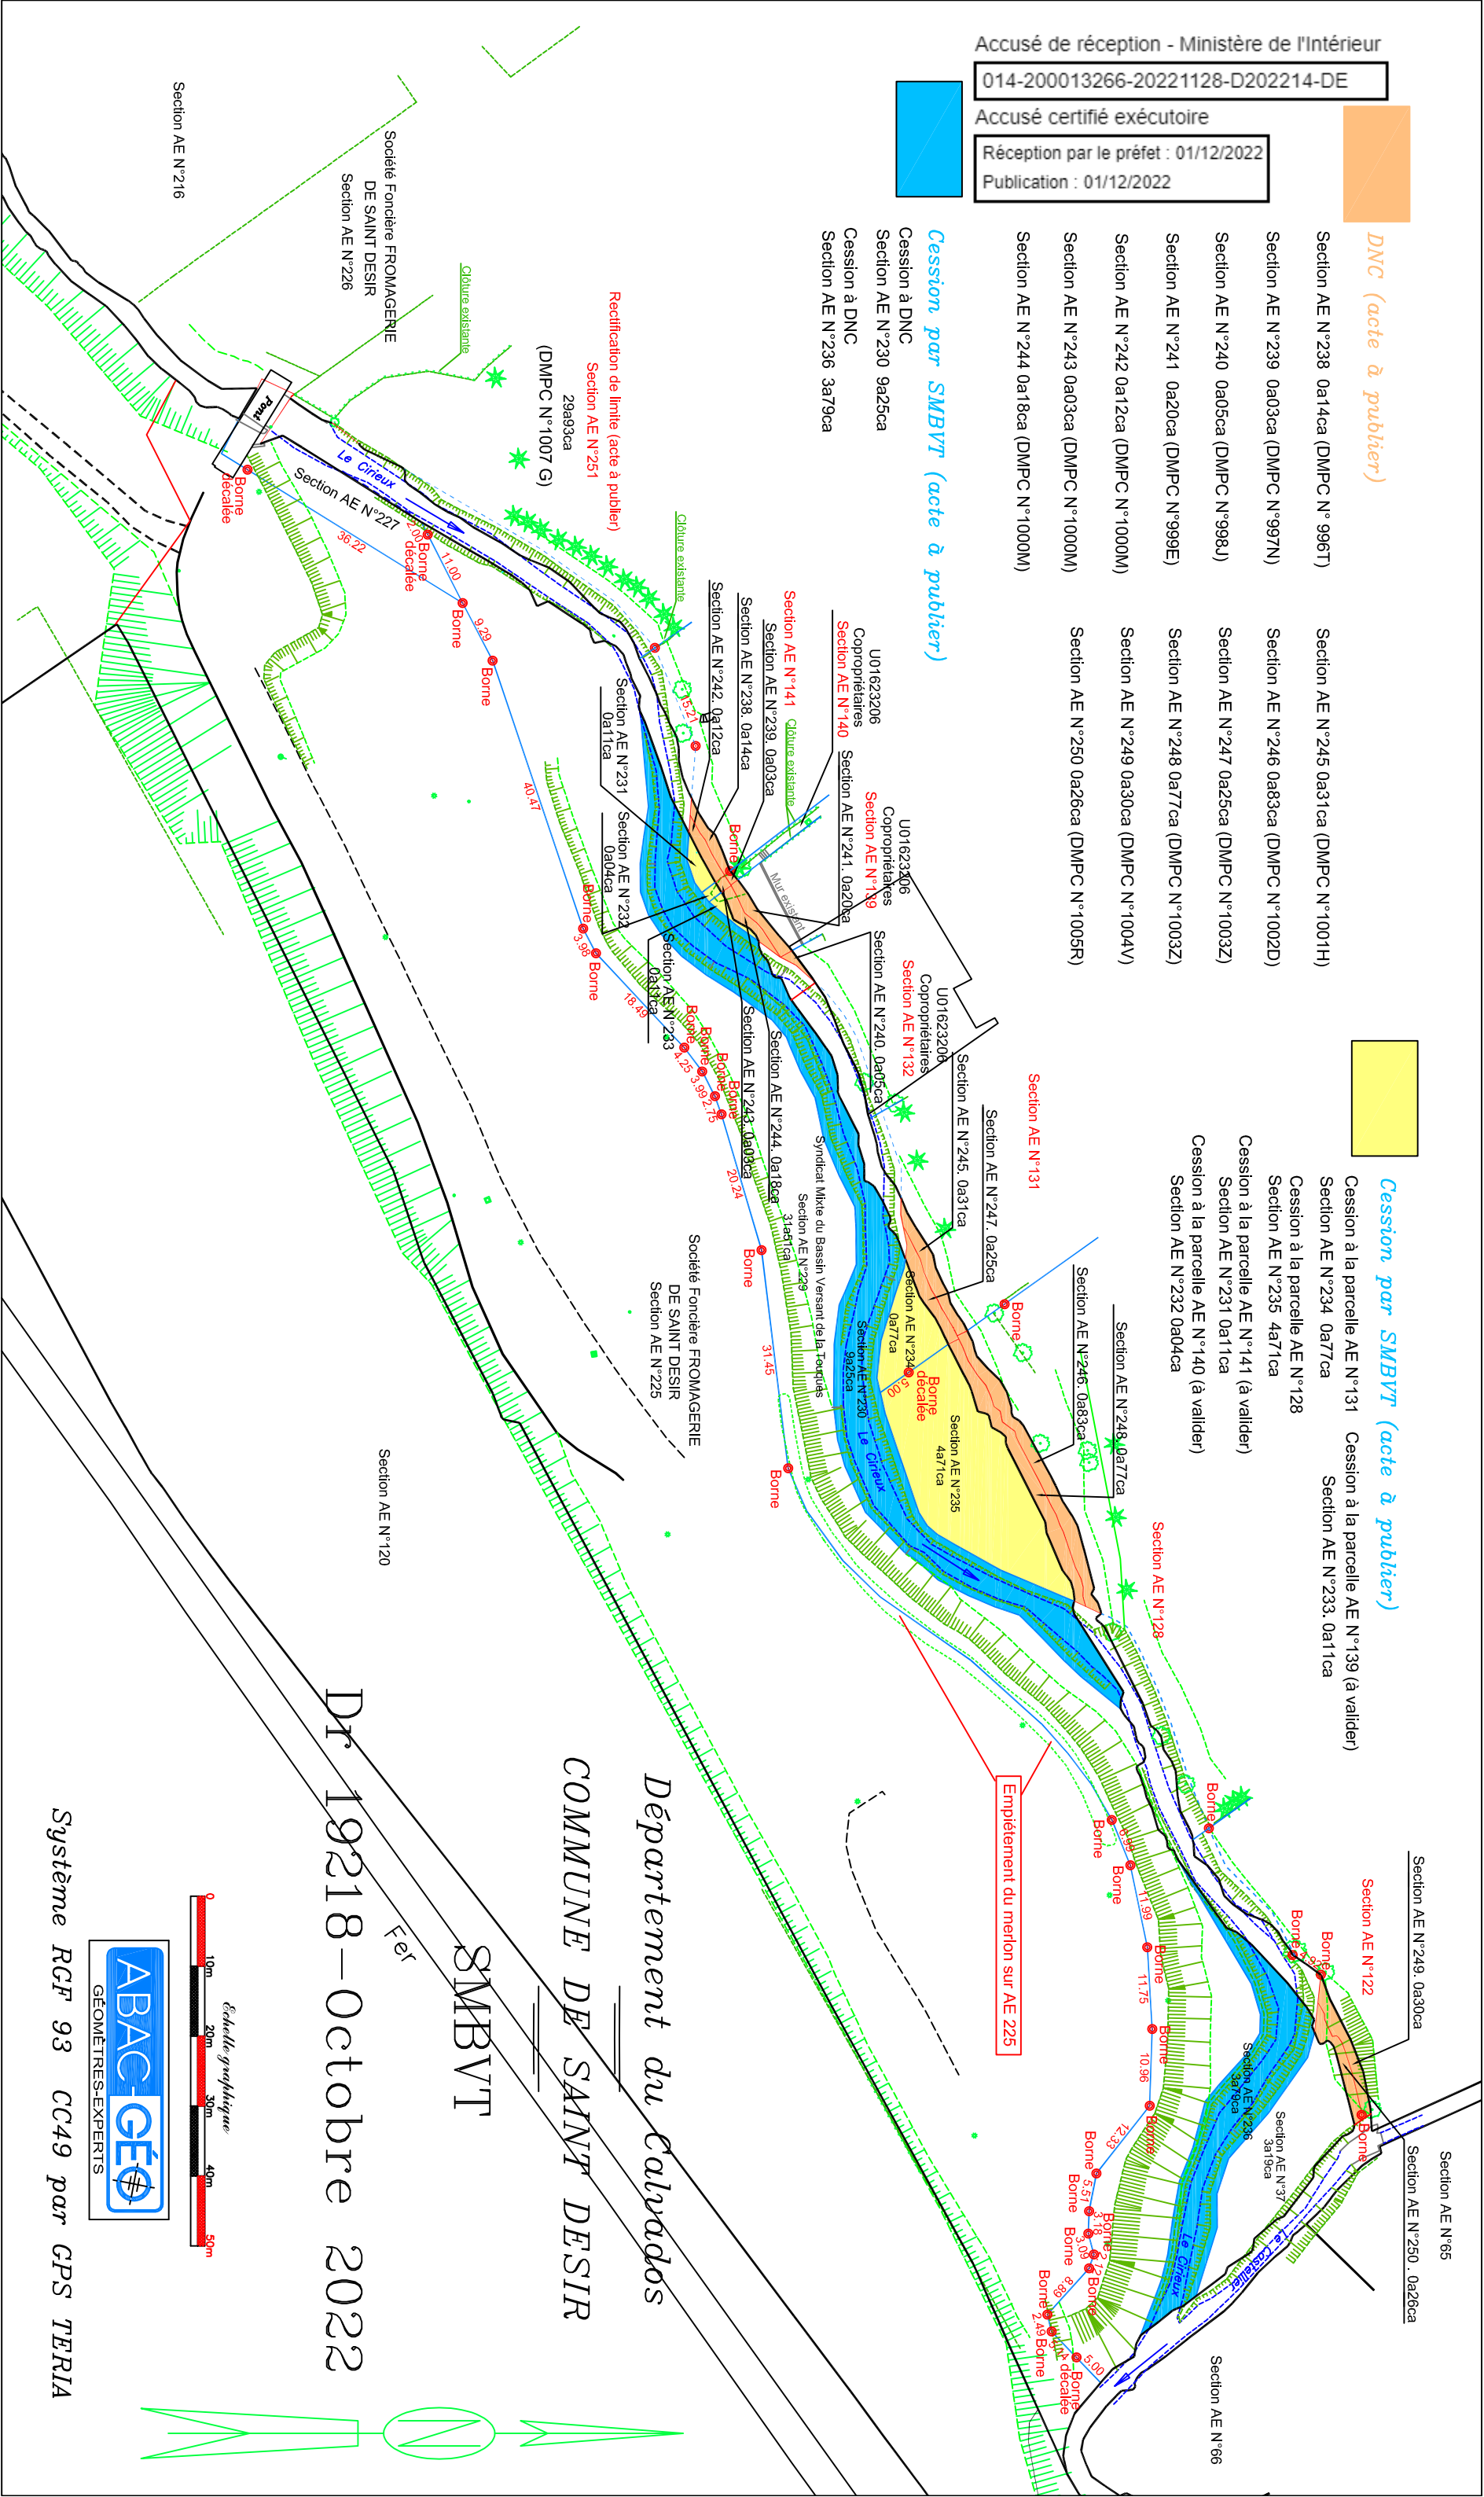

Systeme RGF 93 CC49 par GPS TERIA



Dr 19218 - Octobre 2022

Departement du Calvados
 COMMUNE DE SAINT DESIR
 SMBVT